


La Fonte di Fociano S.r.l.

PODERE CERRETELLO II


PLANIMETRIA GENERALE  
FOGLIO N°39 - PARTICELLA N°3  
SCALA 1:500




PARTICOLARI CANCELLO D'INGRESSO E RECINZIONE  
SCALA 1:50

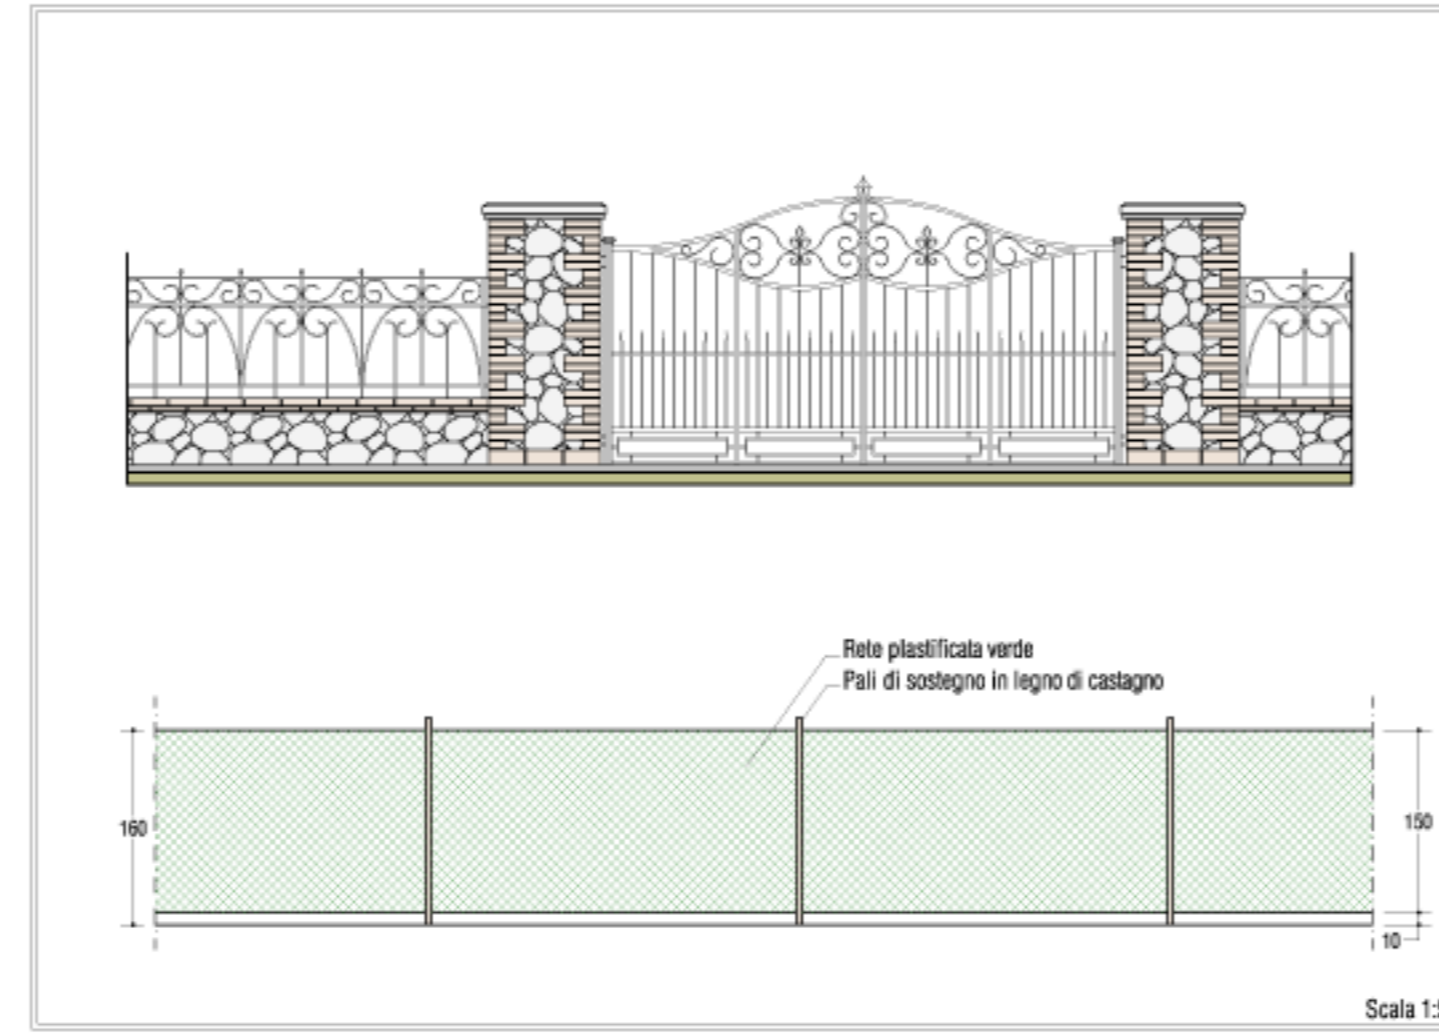



PIANTA PIANO TERRA

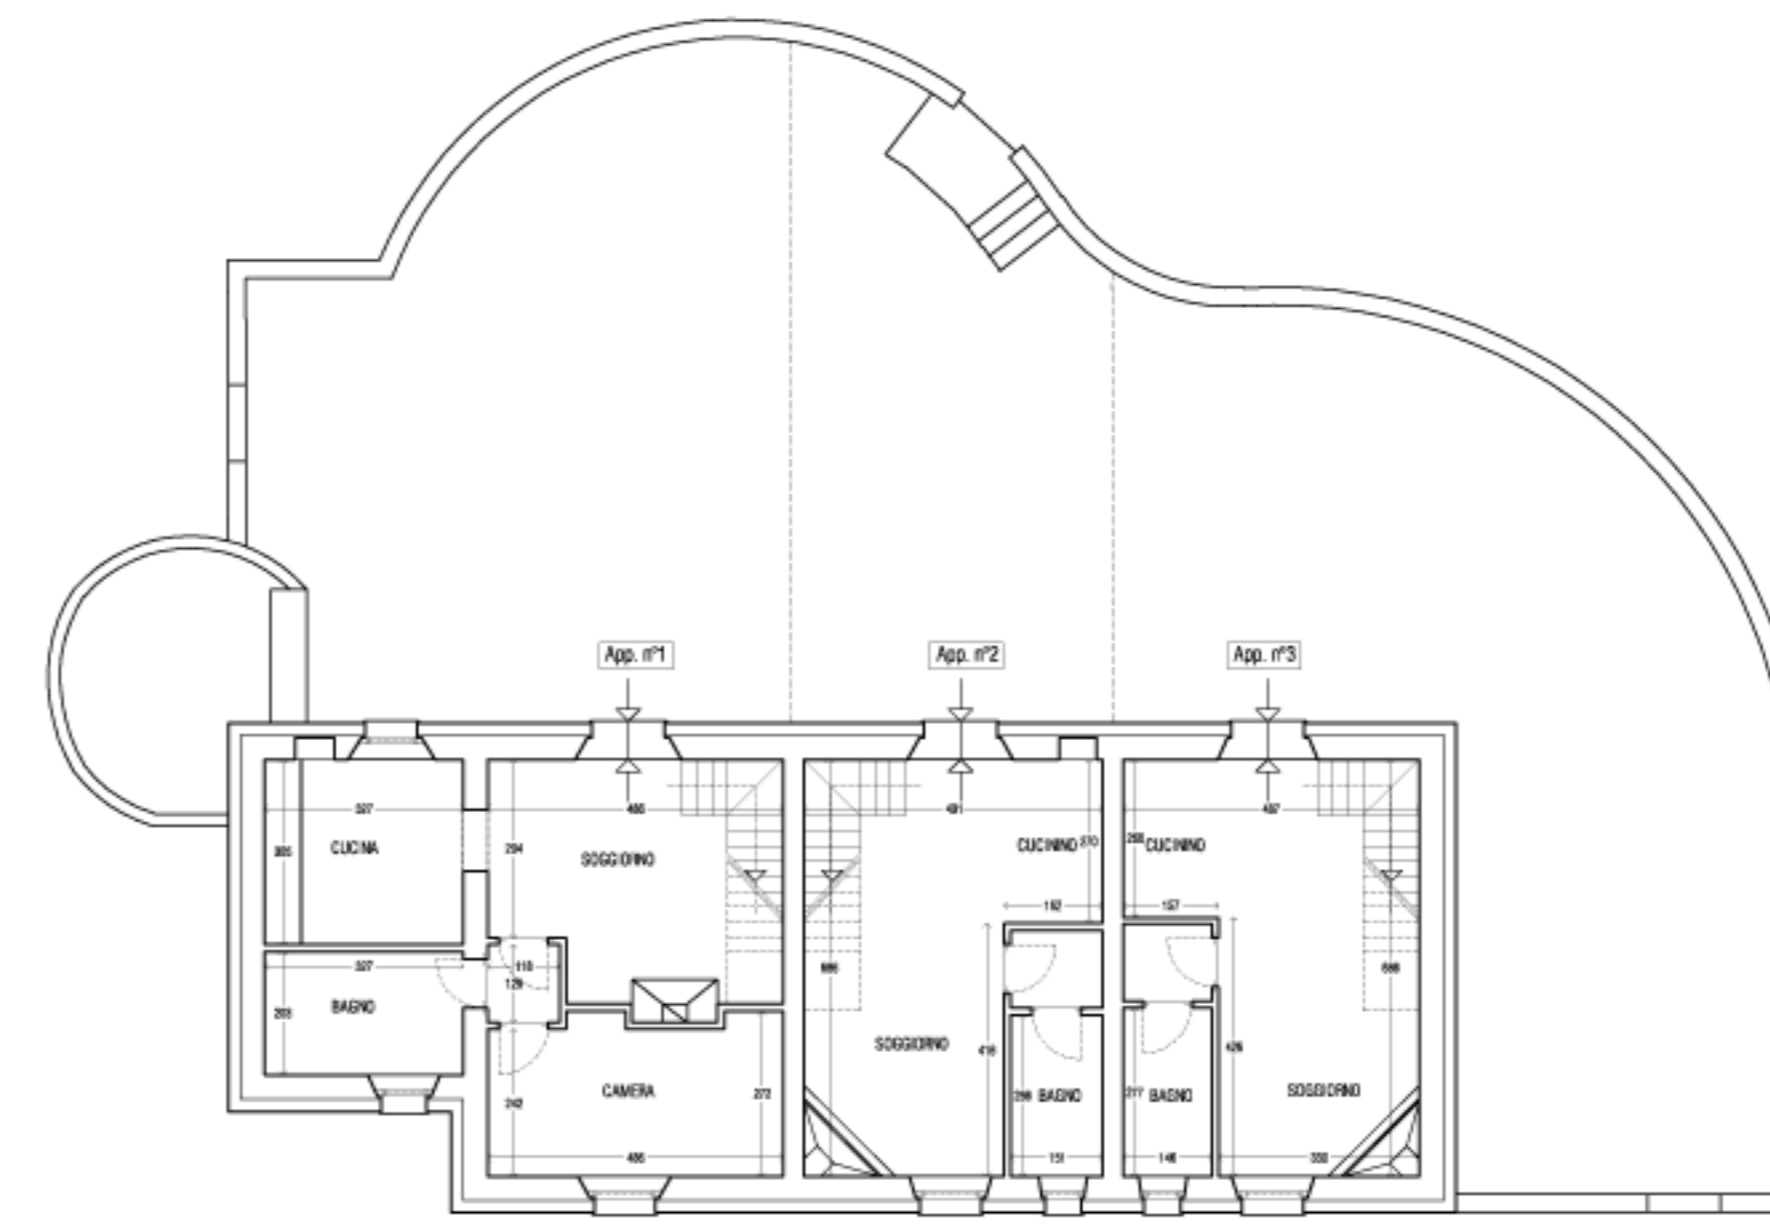

PIANTA PIANO PRIMO

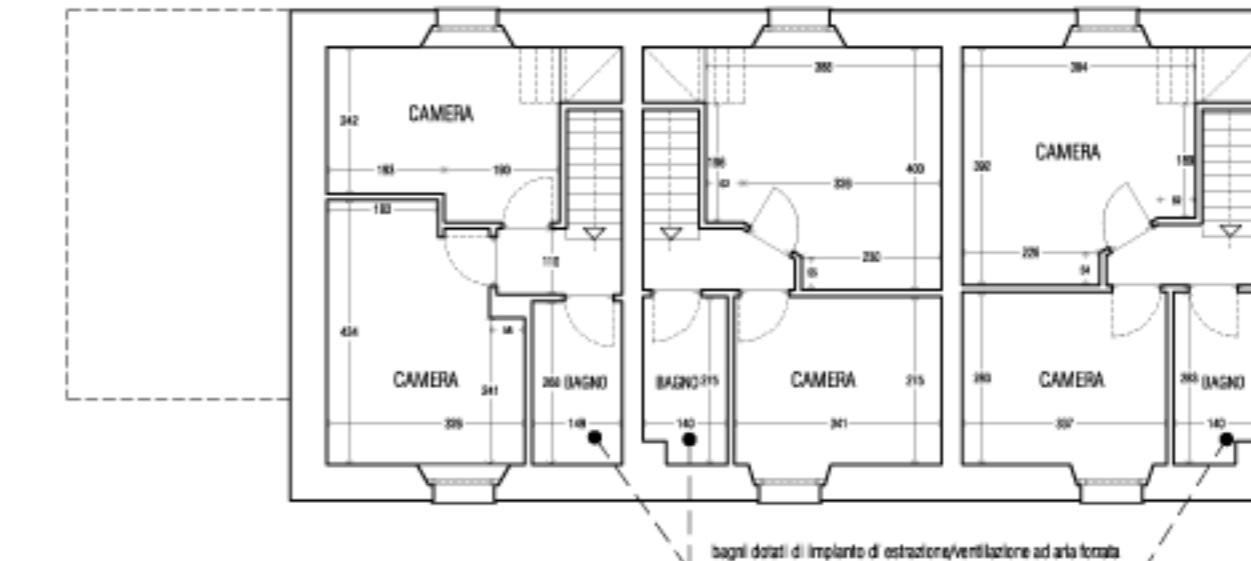



APPARTAMENTO N°2	
SUPERFICIE CONDOMINIALE	16 7,88.88
SUPERFICIE COMMERCIALE	MQ 84.00
SUPERFICIE GIARDINO	MQ 52.00

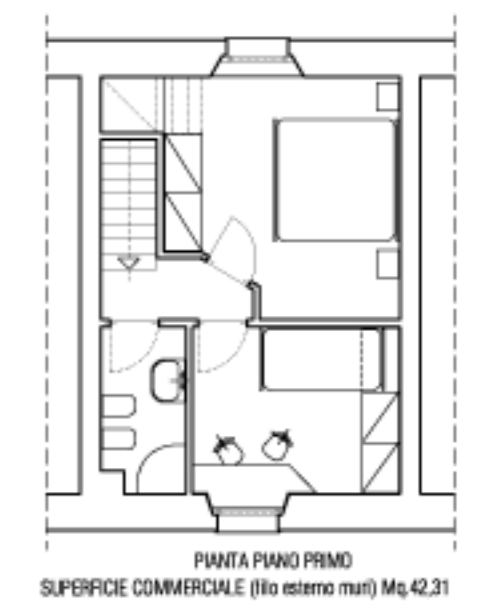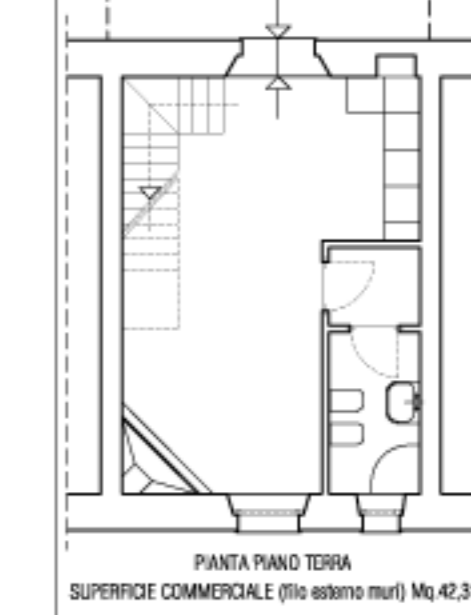

PIANTA PIANO TERRA  
SUPERFICIE COMMERCIALE (fidei jure) mq. 42,31

PIANTA PIANO PRIMO  
SUPERFICIE COMMERCIALE (fidei jure) mq. 42,31

APPARTAMENTO N°3	
SUPERFICIE CONDOMINIALE	16 7,88.88
SUPERFICIE COMMERCIALE	MQ 90.00
SUPERFICIE GIARDINO	MQ 104.00

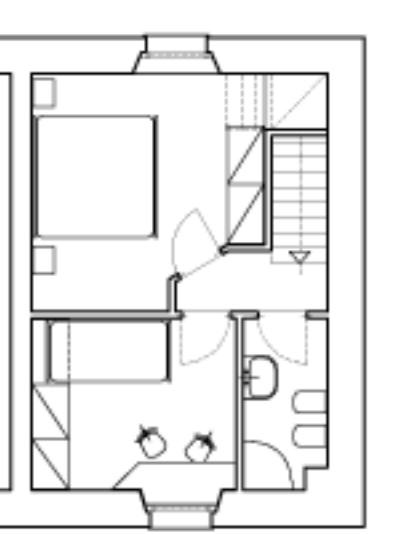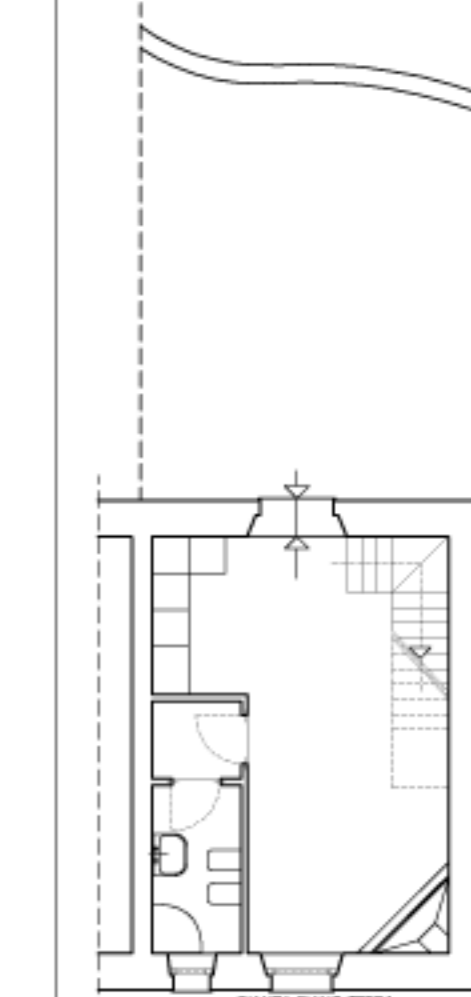


PIANTA PIANO TERRA  
SUPERFICIE COMMERCIALE (fidei jure) mq. 45,45

PIANTA PIANO PRIMO  
SUPERFICIE COMMERCIALE (fidei jure) mq. 45,45


La Fonte di Fociano S.r.l.

PODERE CERRETELLO II


PIANTA PIANO TERRA

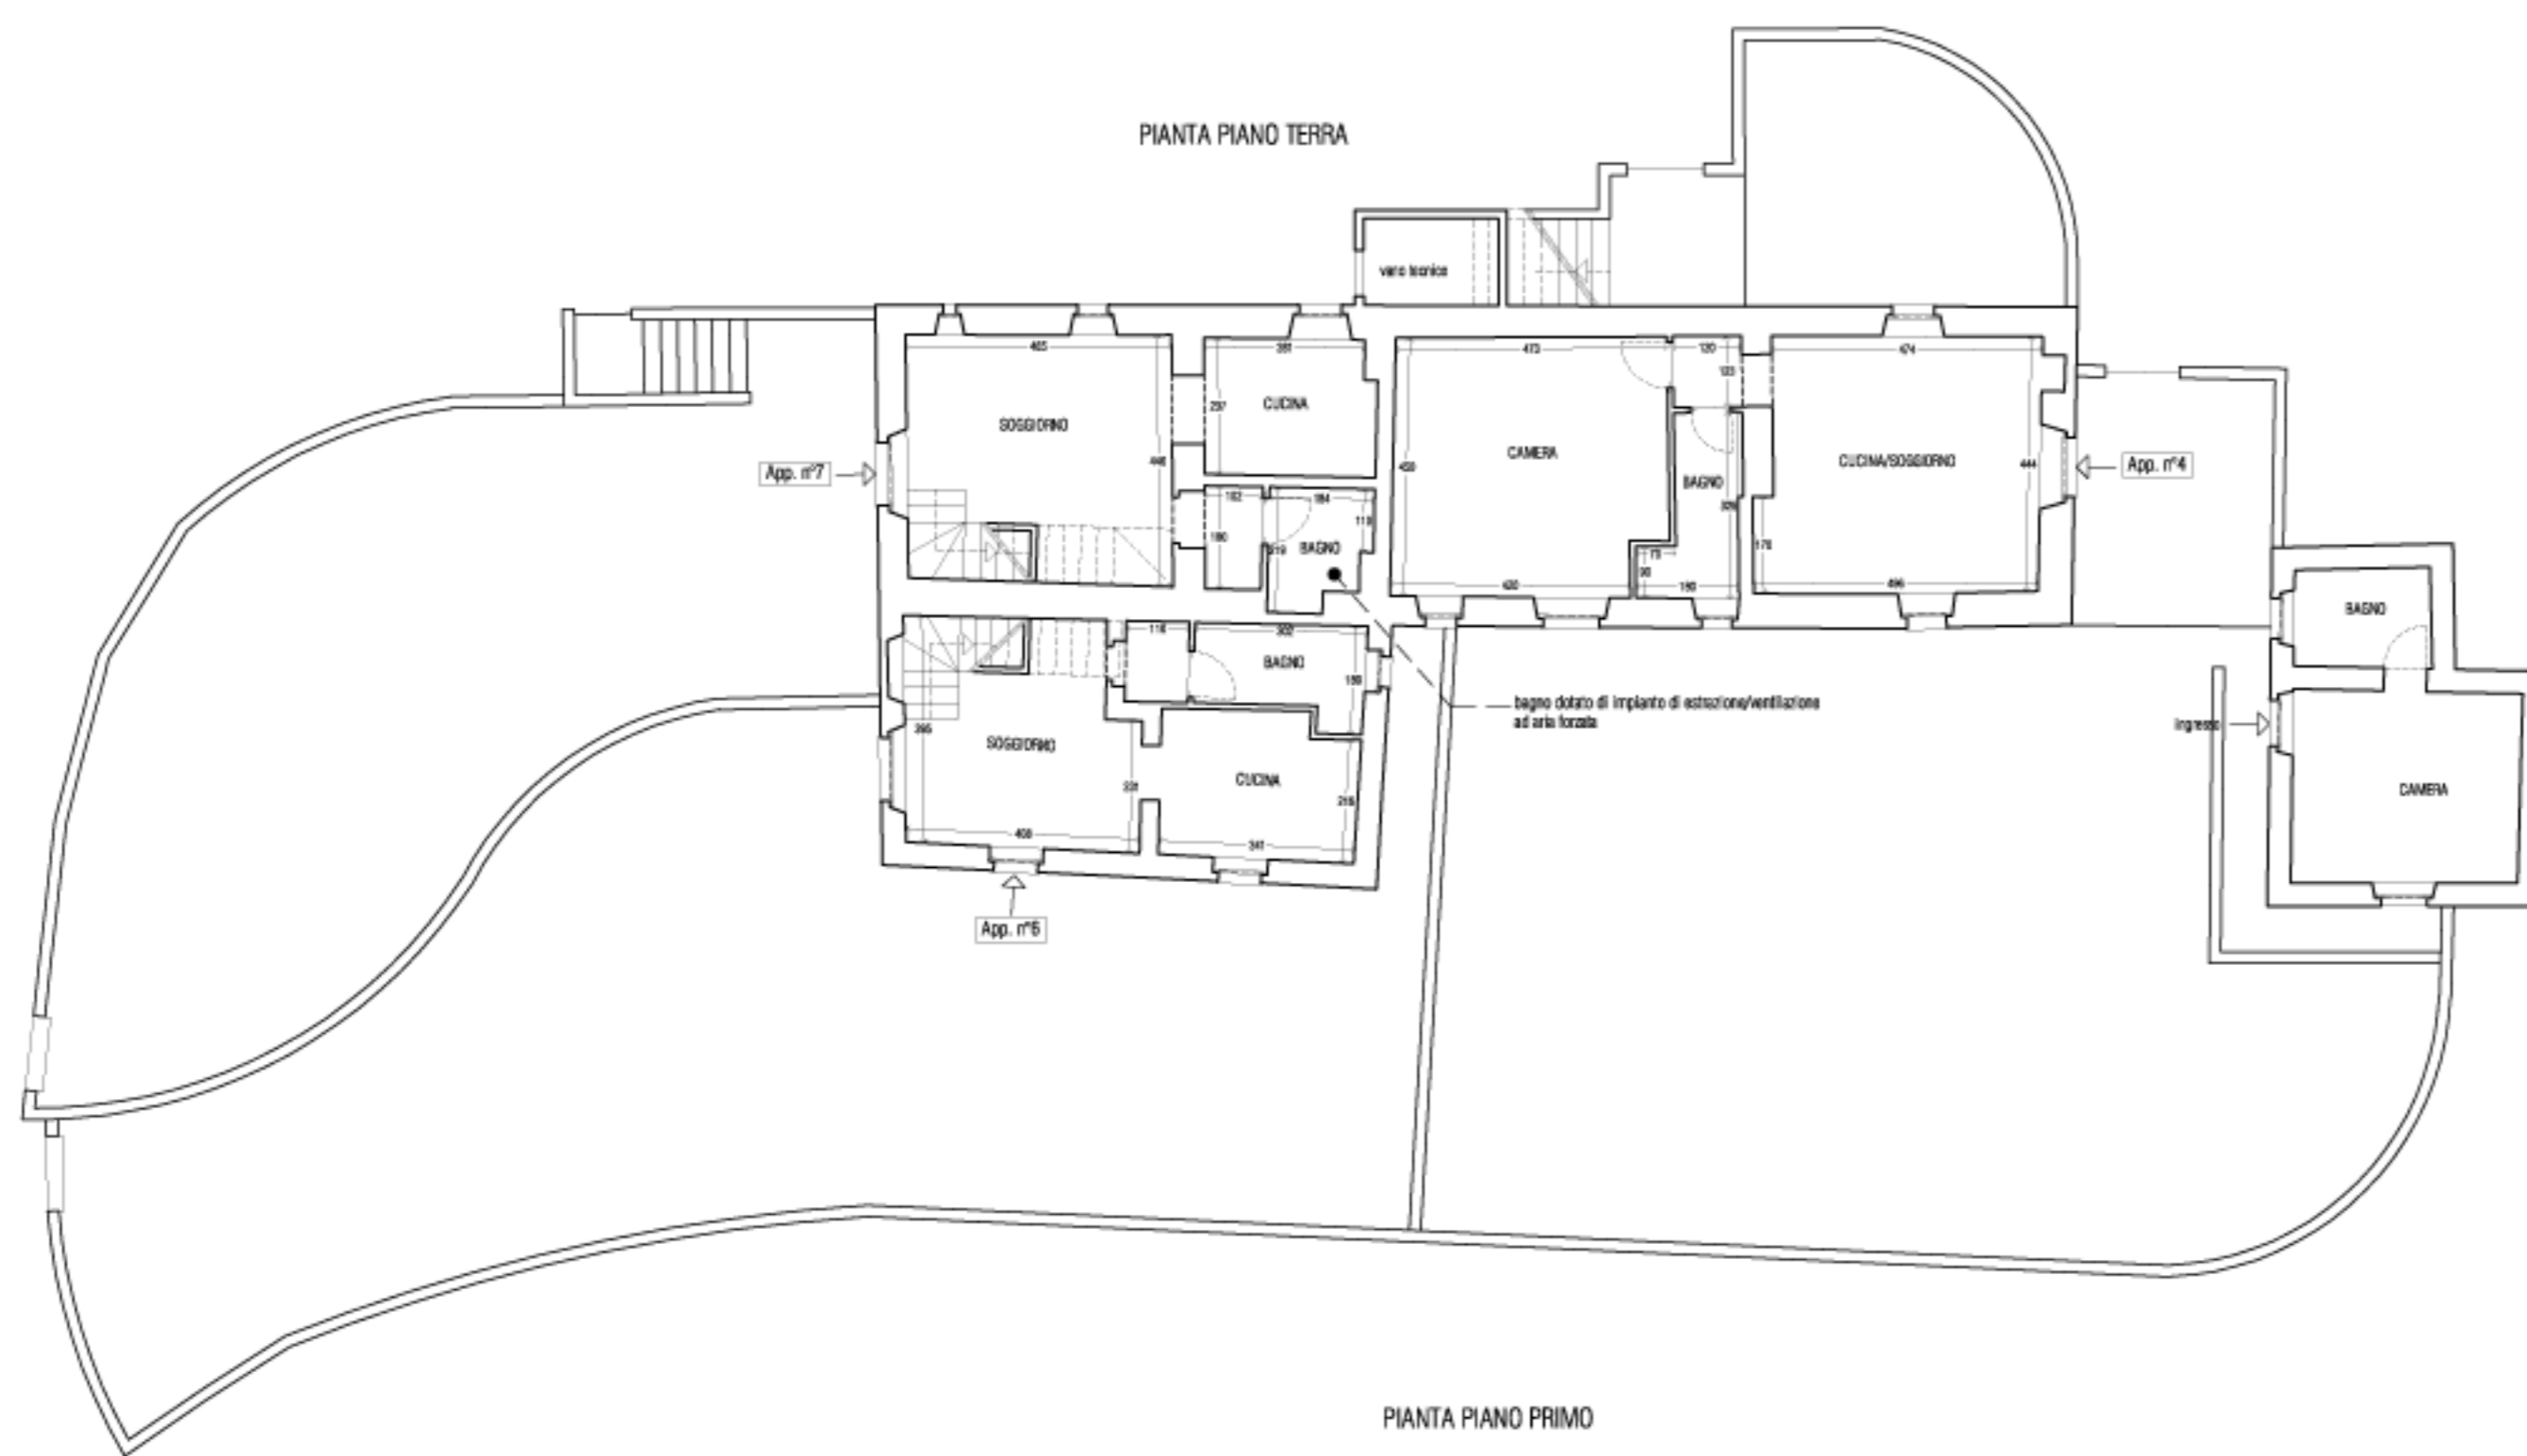

PIANTA PIANO PRIMO

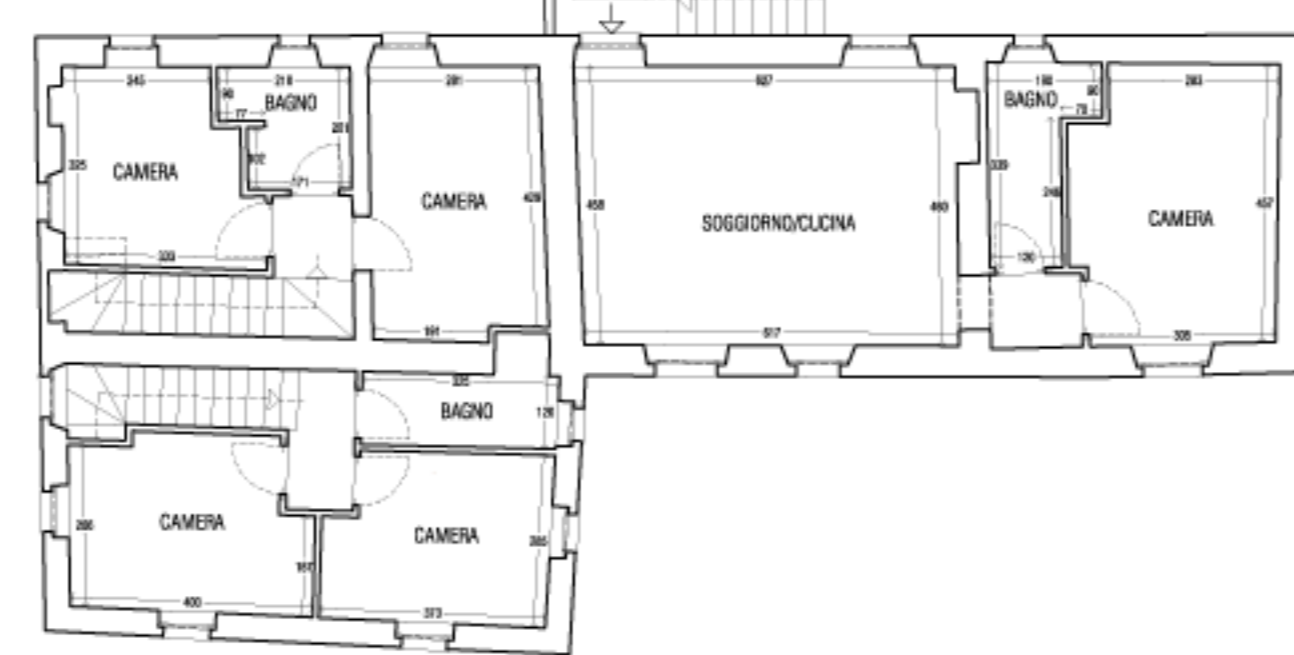


PIANTA PIANO TERRA  
SUPERFICIE COMMERCIALE (fidei jure) mq. 67,00

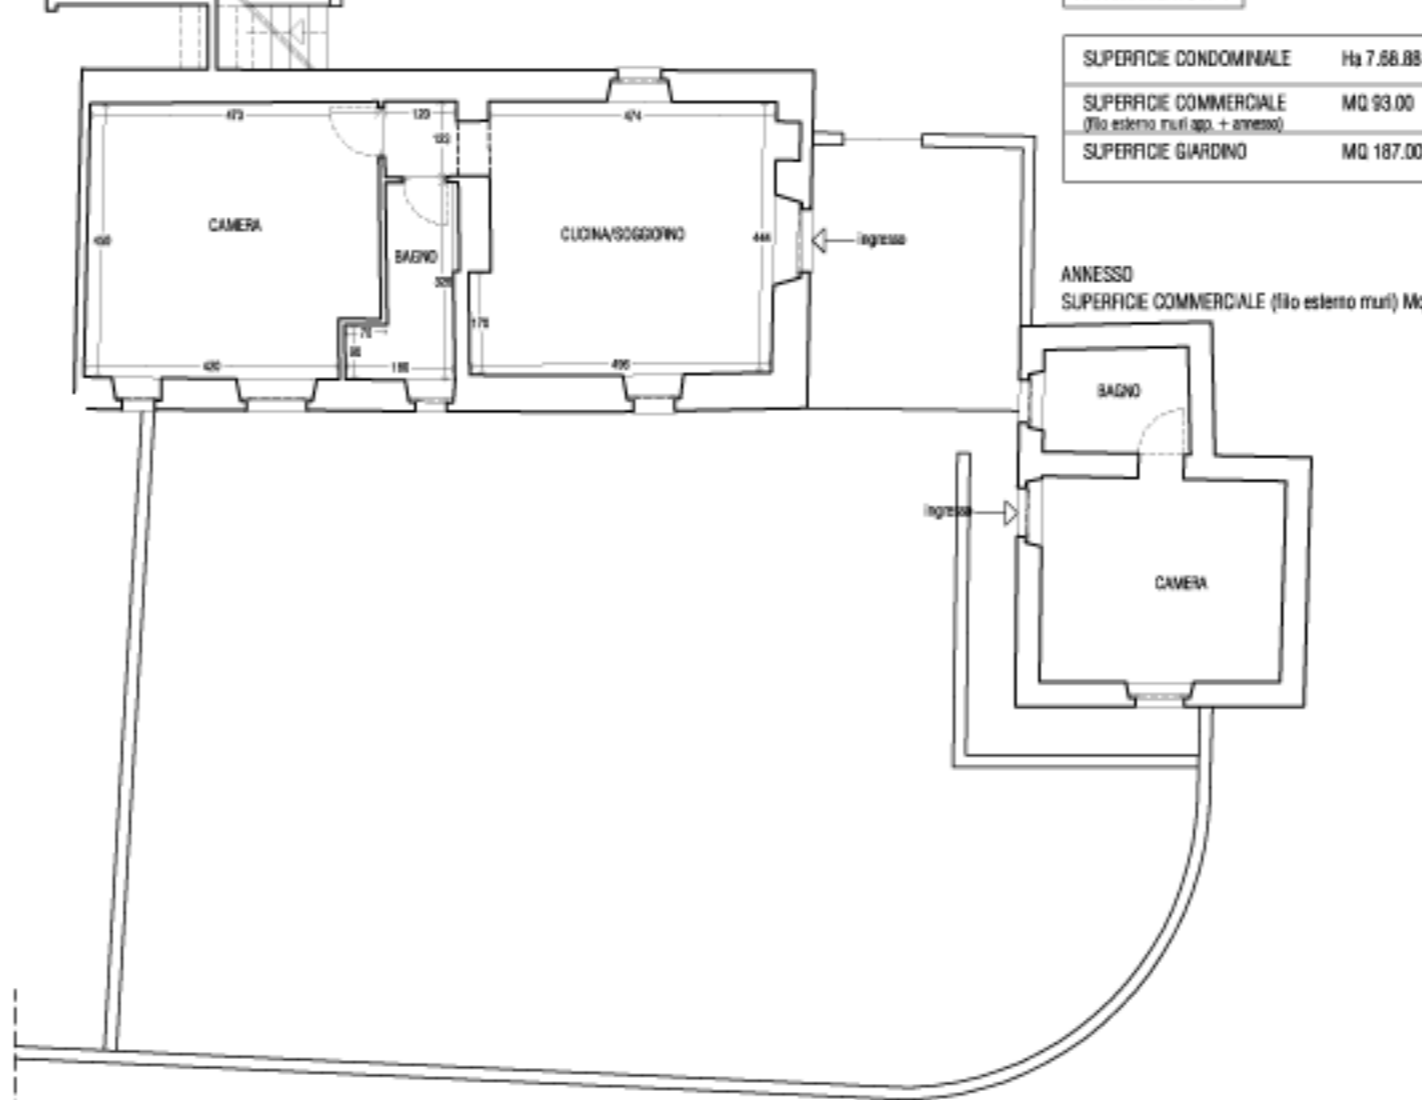


APPARTAMENTO N°4	
SUPERFICIE CONDOMINIALE	16 7,88.88
SUPERFICIE COMMERCIALE	MQ 93.00
SUPERFICIE GIARDINO	MQ 107.00

ANNESSE  
SUPERFICIE COMMERCIALE (fidei jure) mq. 28,00

PIANTA PIANO TERRA  
SUPERFICIE COMMERCIALE (fidei jure) mq. 42,20

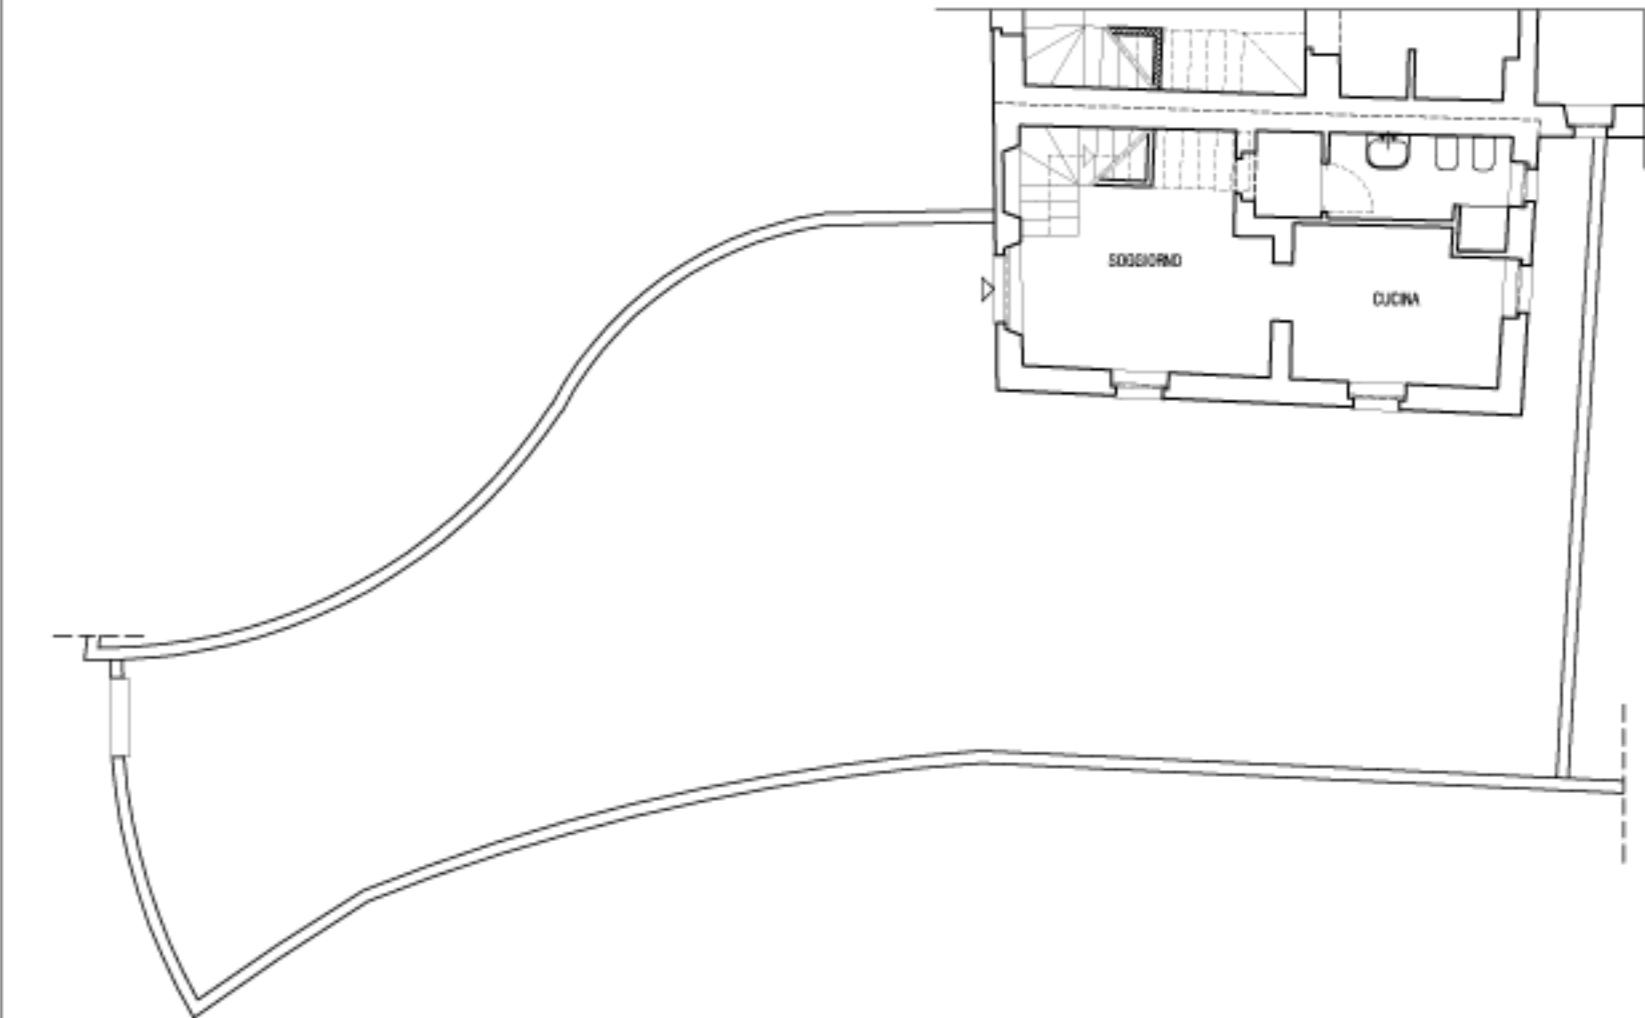


PIANTA PIANO PRIMO  
SUPERFICIE COMMERCIALE (fidei jure) mq. 41,80

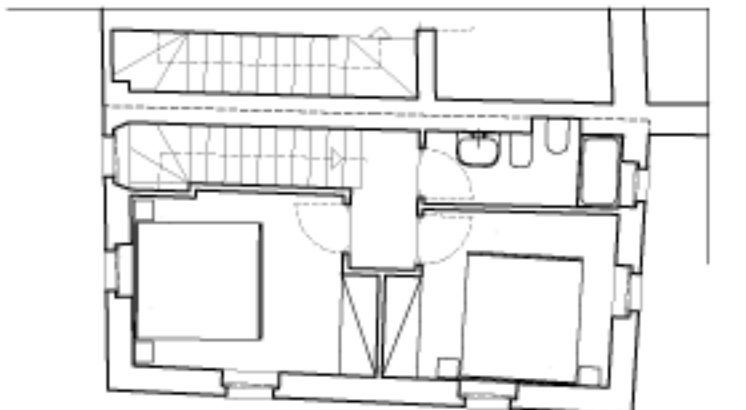


APPARTAMENTO N°5	
SUPERFICIE CONDOMINIALE	16 7,88.88
SUPERFICIE COMMERCIALE	MQ 84.00
SUPERFICIE GIARDINO	MQ 100.00

PIANTA PIANO PRIMO

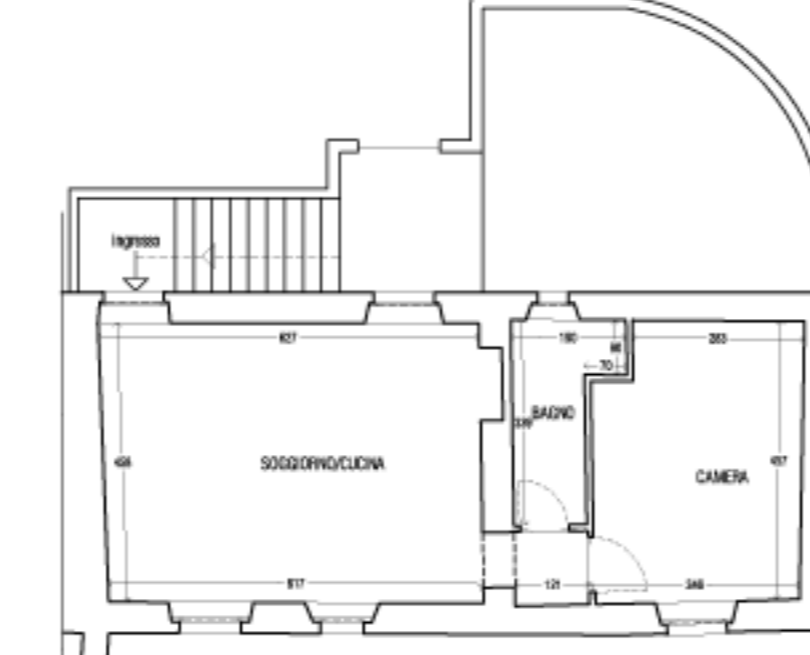

APPARTAMENTO N°6	
SUPERFICIE CONDOMINIALE	16 7,88.88
SUPERFICIE COMMERCIALE	MQ 89.00
SUPERFICIE GIARDINO	MQ 28,57

PIANTA PIANO TERRA  
SUPERFICIE COMMERCIALE (fidei jure) mq. 45,30

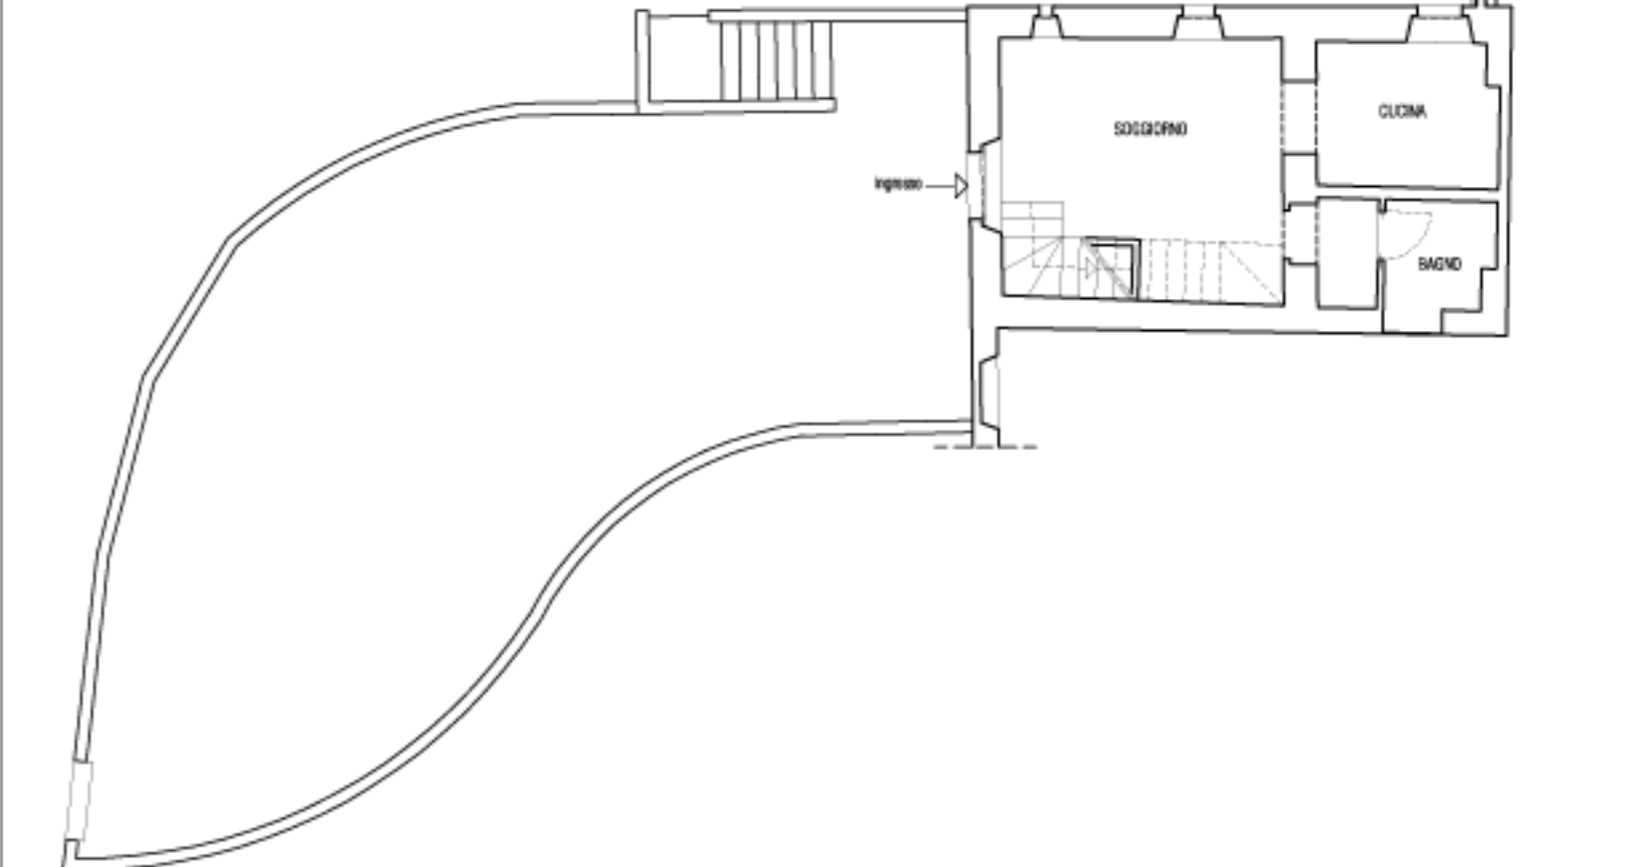

PIANTA PIANO PRIMO  
SUPERFICIE COMMERCIALE (fidei jure) mq. 45,00



APPARTAMENTO N°7	
SUPERFICIE CONDOMINIALE	16 7,88.88
SUPERFICIE COMMERCIALE	MQ 90.00
SUPERFICIE GIARDINO	MQ 110.00